


VIVIENDA 1º A

INDICADOR GLOBAL

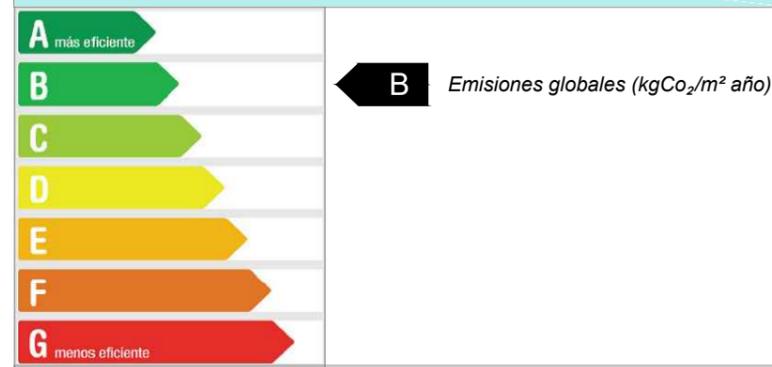

CUADRO DE SUPERFICIES


Total útil (cerrada)	51,85 m ²
Total construida (viv.)	60,36 m ²
Total construida (viv. + z. común)	72,14 m ²

SUPERFICIES ÚTILES

Salón - cocina	26,43 m ²
Dormitorio principal	12,59 m ²
Dormitorio doble	8,42 m ²
Baño	4,41 m ²
Terraza	8,51 m ²
Solárium	22,93 m ²



Planta Primera

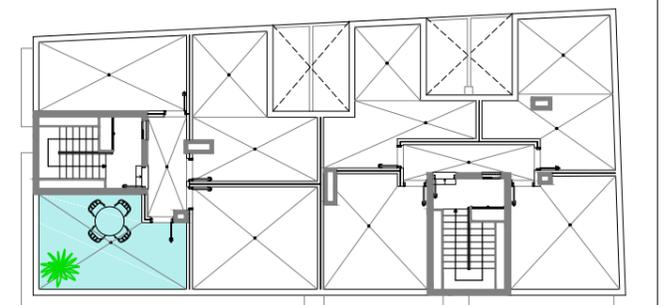

Planta Cubierta


EDIFICIO PUNTA ALMENARA

PUNTA UMBRÍA (HUELVA)

PLANTA DISTRIBUCIÓN VIVIENDA 1ºA. ESCALA 1/50.


NOTA: El presente documento es de carácter informativo. Los planos y superficies expresadas podrán experimentar variaciones por exigencias técnicas del proyecto. Todo el mobiliario, armarios y electrodomésticos son meramente decorativos.



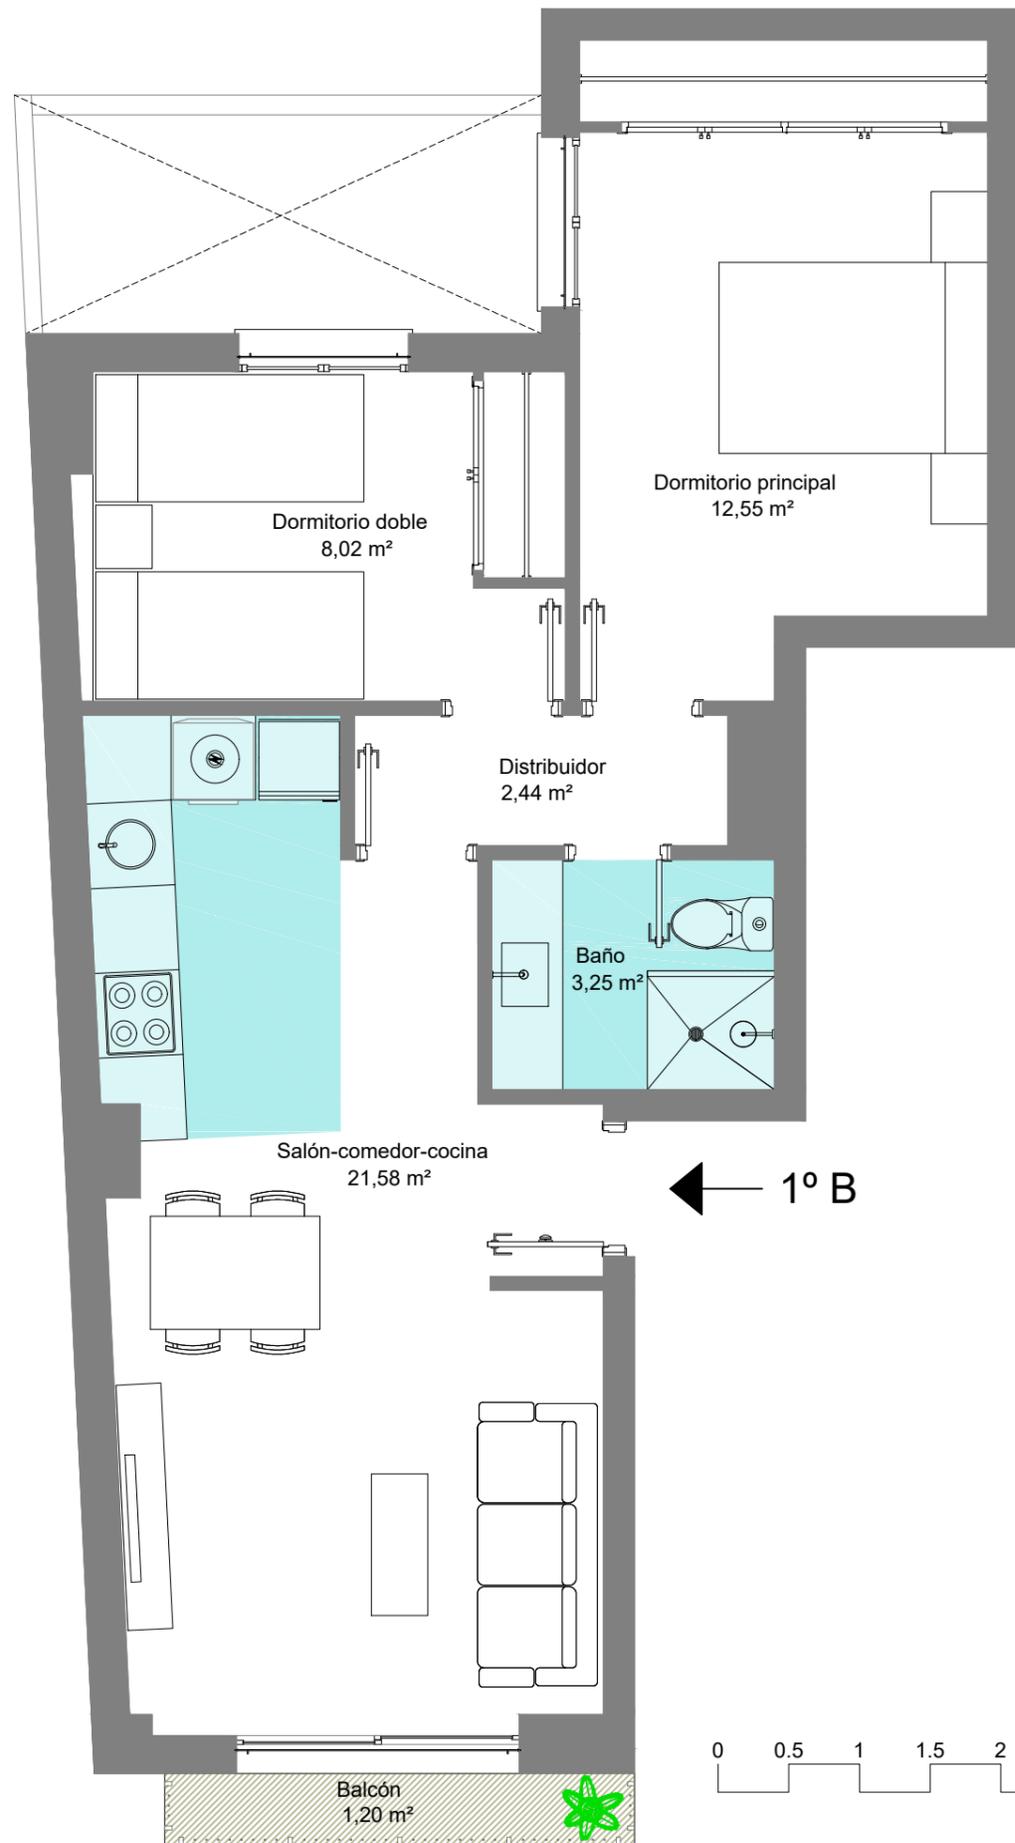

VIVIENDA 1º B

INDICADOR GLOBAL

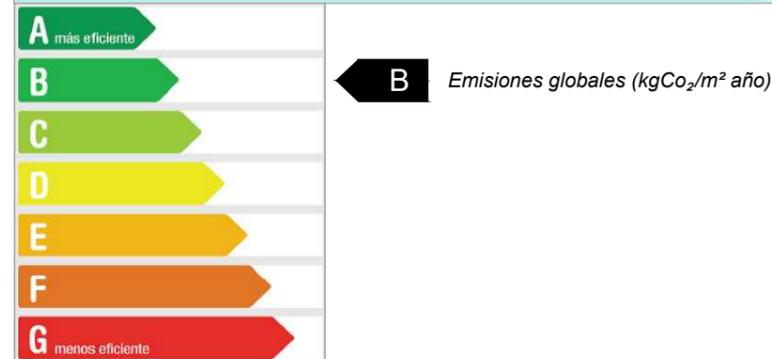

CUADRO DE SUPERFICIES

Total útil (cerrada)	47,84 m ²
Total construida (viv.)	57,22 m ²
Total construida (viv. + z. común)	66,56 m ²


SUPERFICIES ÚTILES

Salón - cocina	21,58 m ²
Dormitorio principal	12,55 m ²
Dormitorio doble	8,02 m ²
Distribuidor	2,44 m ²
Baño	3,25 m ²
Balcón	1,20 m ²
Solárium	19,20 m ²



Planta Primera

C/ SANTA ISABEL

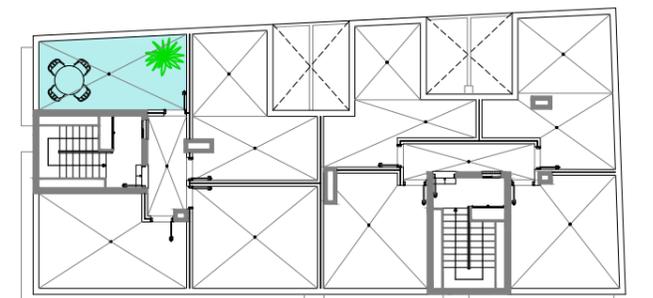

Planta Cubierta

EDIFICIO

PUNTA ALMENARA

PUNTA UMBRÍA (HUELVA)



PLANTA DISTRIBUCIÓN VIVIENDA 1ºB. ESCALA 1/50.

NOTA: El presente documento es de carácter informativo. Los planos y superficies expresadas podrán experimentar variaciones por exigencias técnicas del proyecto. Todo el mobiliario, armarios y electrodomésticos son meramente decorativos.

VIVIENDA 1º C


CUADRO DE SUPERFICIES

Total útil (cerrada)	54,18 m ²
Total construida (viv.)	65,33 m ²
Total construida (viv. + z. común)	75,38 m ²



Planta Primera

C/ SANTA ISABEL

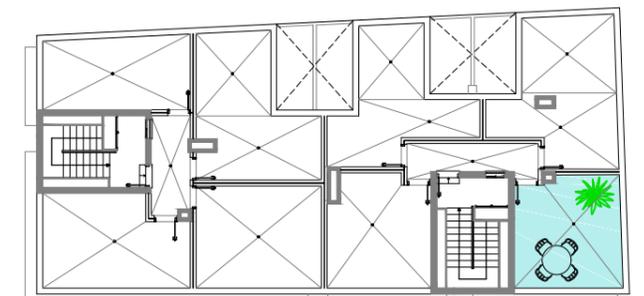


Planta Cubierta

EDIFICIO PUNTA ALMENARA

PUNTA UMBRÍA (HUELVA)






INDICADOR GLOBAL

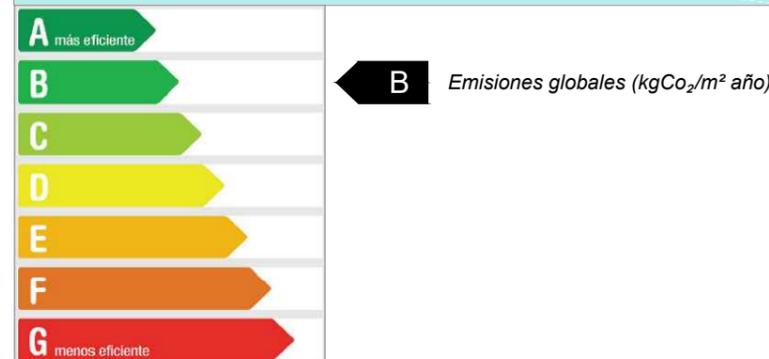


SUPERFICIES ÚTILES

Salón - cocina	26,28 m ²
Dormitorio principal	13,11 m ²
Dormitorio doble	8,86 m ²
Baño	5,93 m ²
Terraza	2,25 m ²
Solárium	21,06 m ²

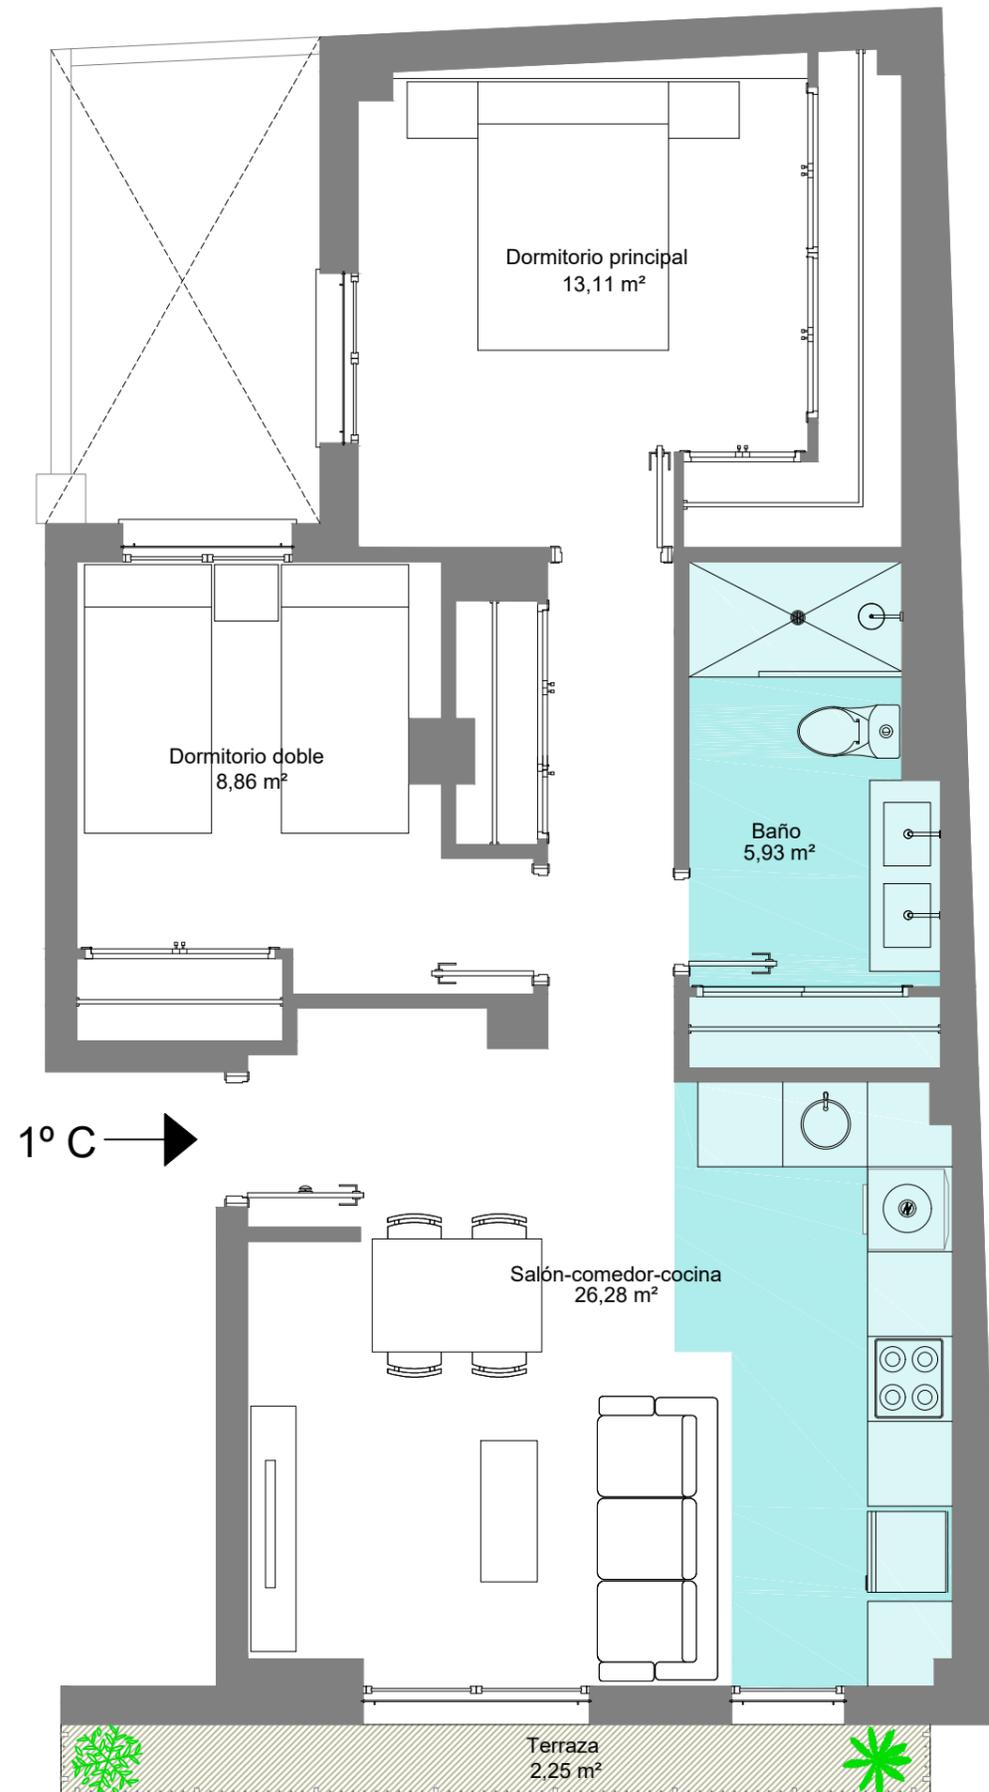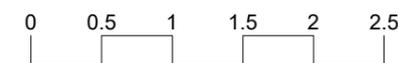

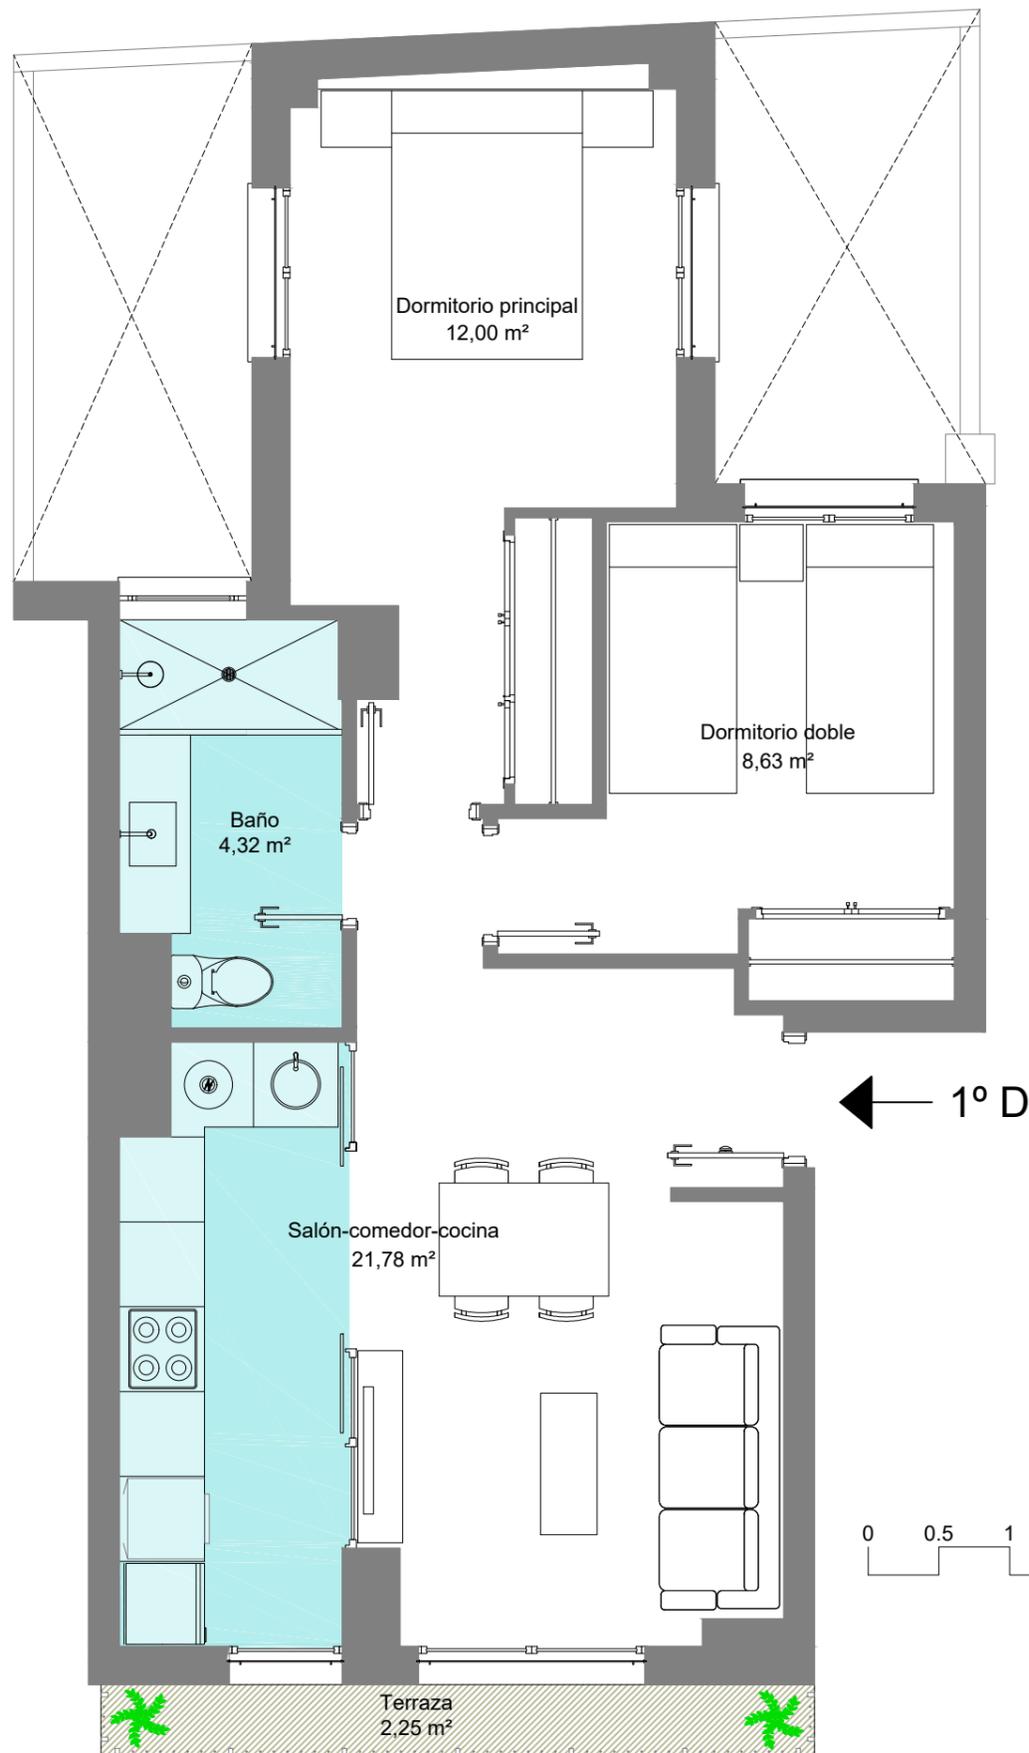

INDICADOR GLOBAL

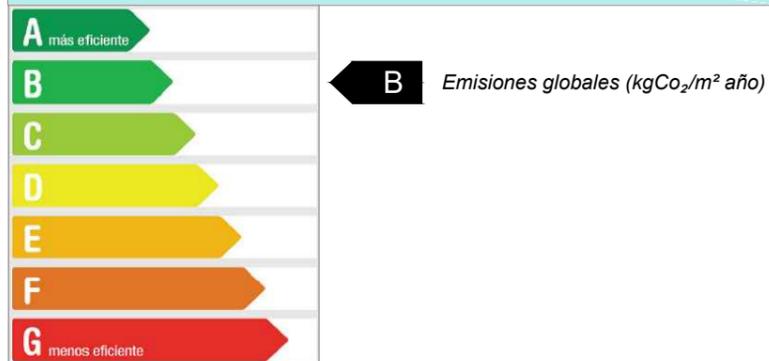

SUPERFICIES ÚTILES

Salón - cocina	21,78 m ²
Dormitorio principal	12,00 m ²
Dormitorio à[à^	8,63 m ²
Baño	4,32 m ²
Terraza	2,25 m ²
Solárium	20,10 m ²



VIVIENDA 1º D


CUADRO DE SUPERFICIES

Total útil (cerrada)	46,73 m ²
Total construida (viv.)	56,06 m ²
Total construida (viv. + z. común)	65,02 m ²



Planta Primera

C/ SANTA ISABEL

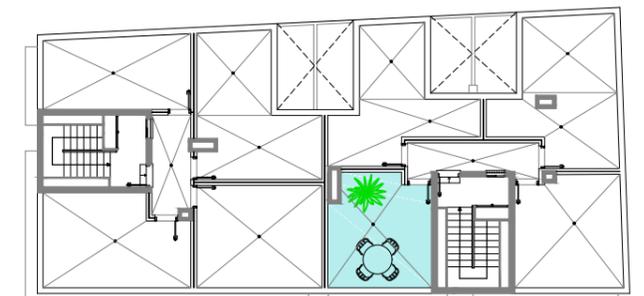


Planta Cubierta

EDIFICIO
PUNTA ALMENARA


PUNTA UMBRÍA (HUELVA)


Fresno, Durán & Espada

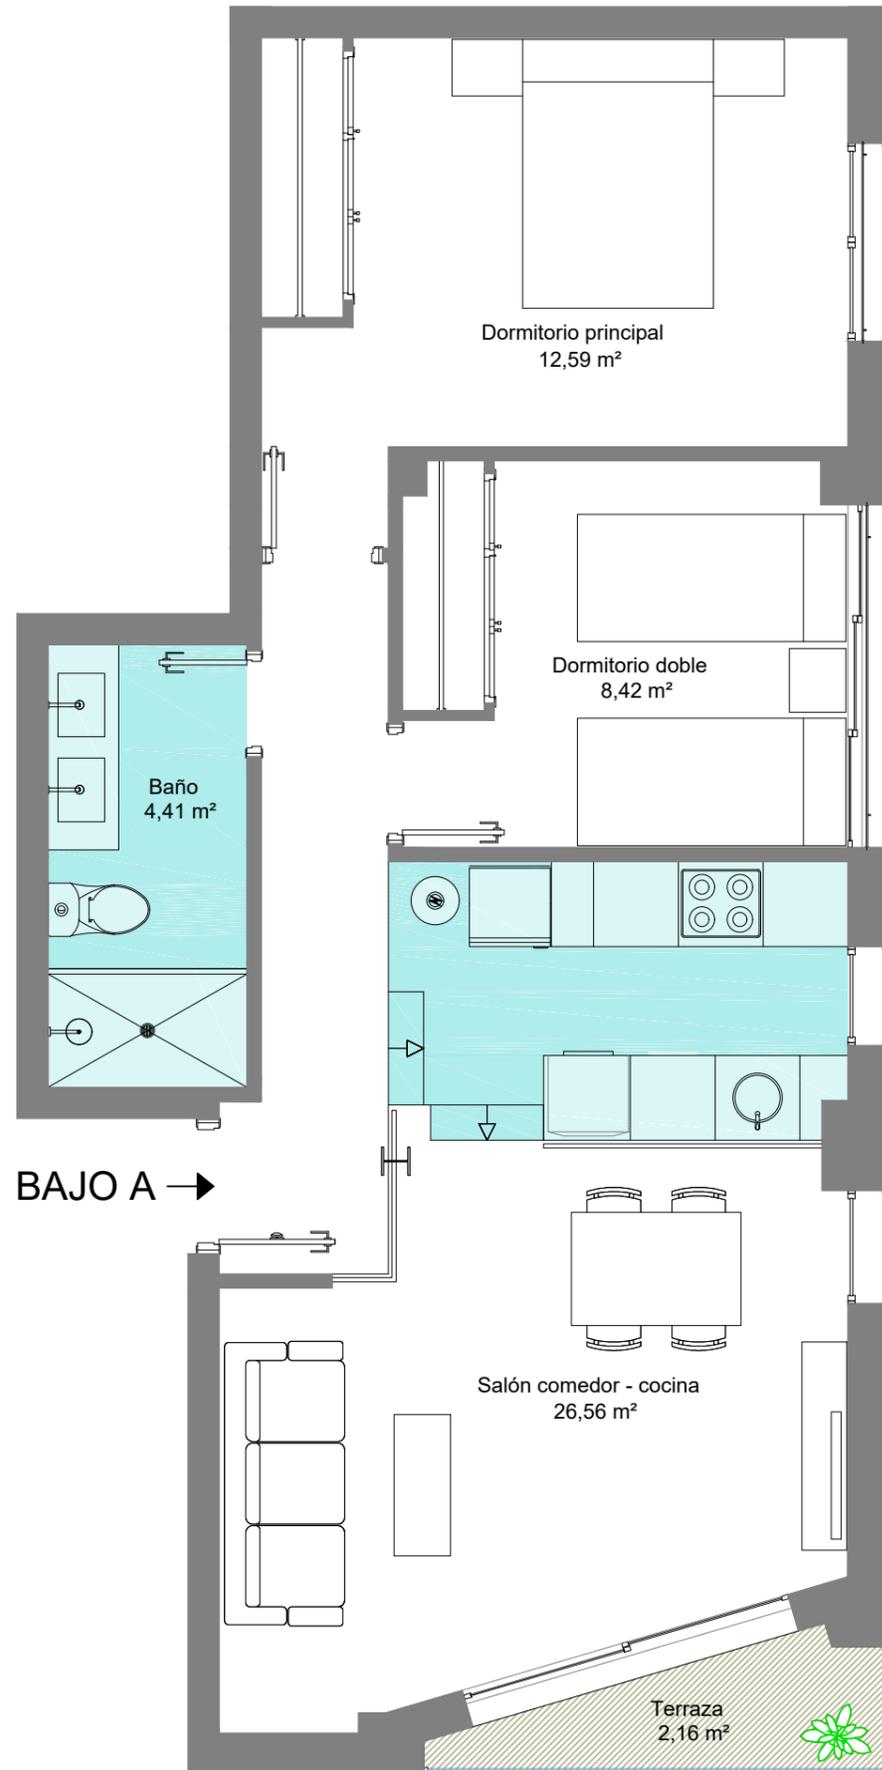

VIVIENDA BAJO A

INDICADOR GLOBAL

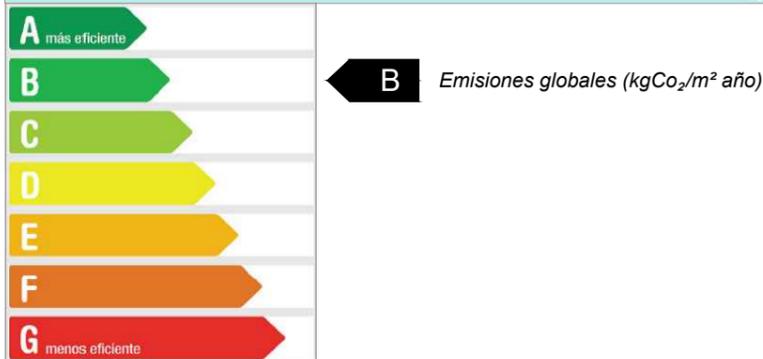

CUADRO DE SUPERFICIES

Total útil (cerrada)	51,98 m ²
Total construida (viv.)	60,36 m ²
Total construida (viv. + z. común)	72,32 m ²


SUPERFICIES ÚTILES

Salón - cocina	26,56 m ²
Dormitorio principal	12,59 m ²
Dormitorio doble	8,42 m ²
Baño	4,41 m ²
Terraza	2,16 m ²
Solárium	23,04 m ²



Planta Baja

C/ SANTA ISABEL

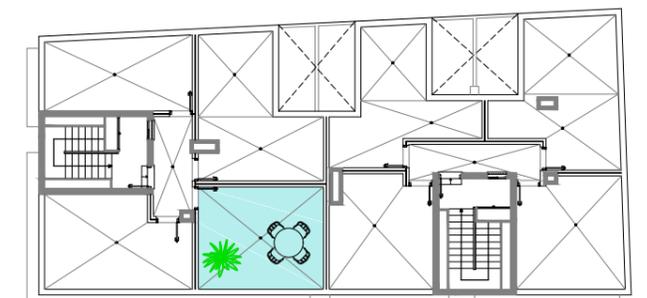

Planta Cubierta





Fresno, Durán & Espada

EDIFICIO
PUNTA ALMENARA
PUNTA UMBRÍA (HUELVA)

PLANTA DISTRIBUCIÓN VIVIENDA BAJO A. ESCALA 1/50.


NOTA: El presente documento es de carácter informativo. Los planos y superficies expresadas podrán experimentar variaciones por exigencias técnicas del proyecto. Todo el mobiliario, armarios y electrodomésticos son meramente decorativos.

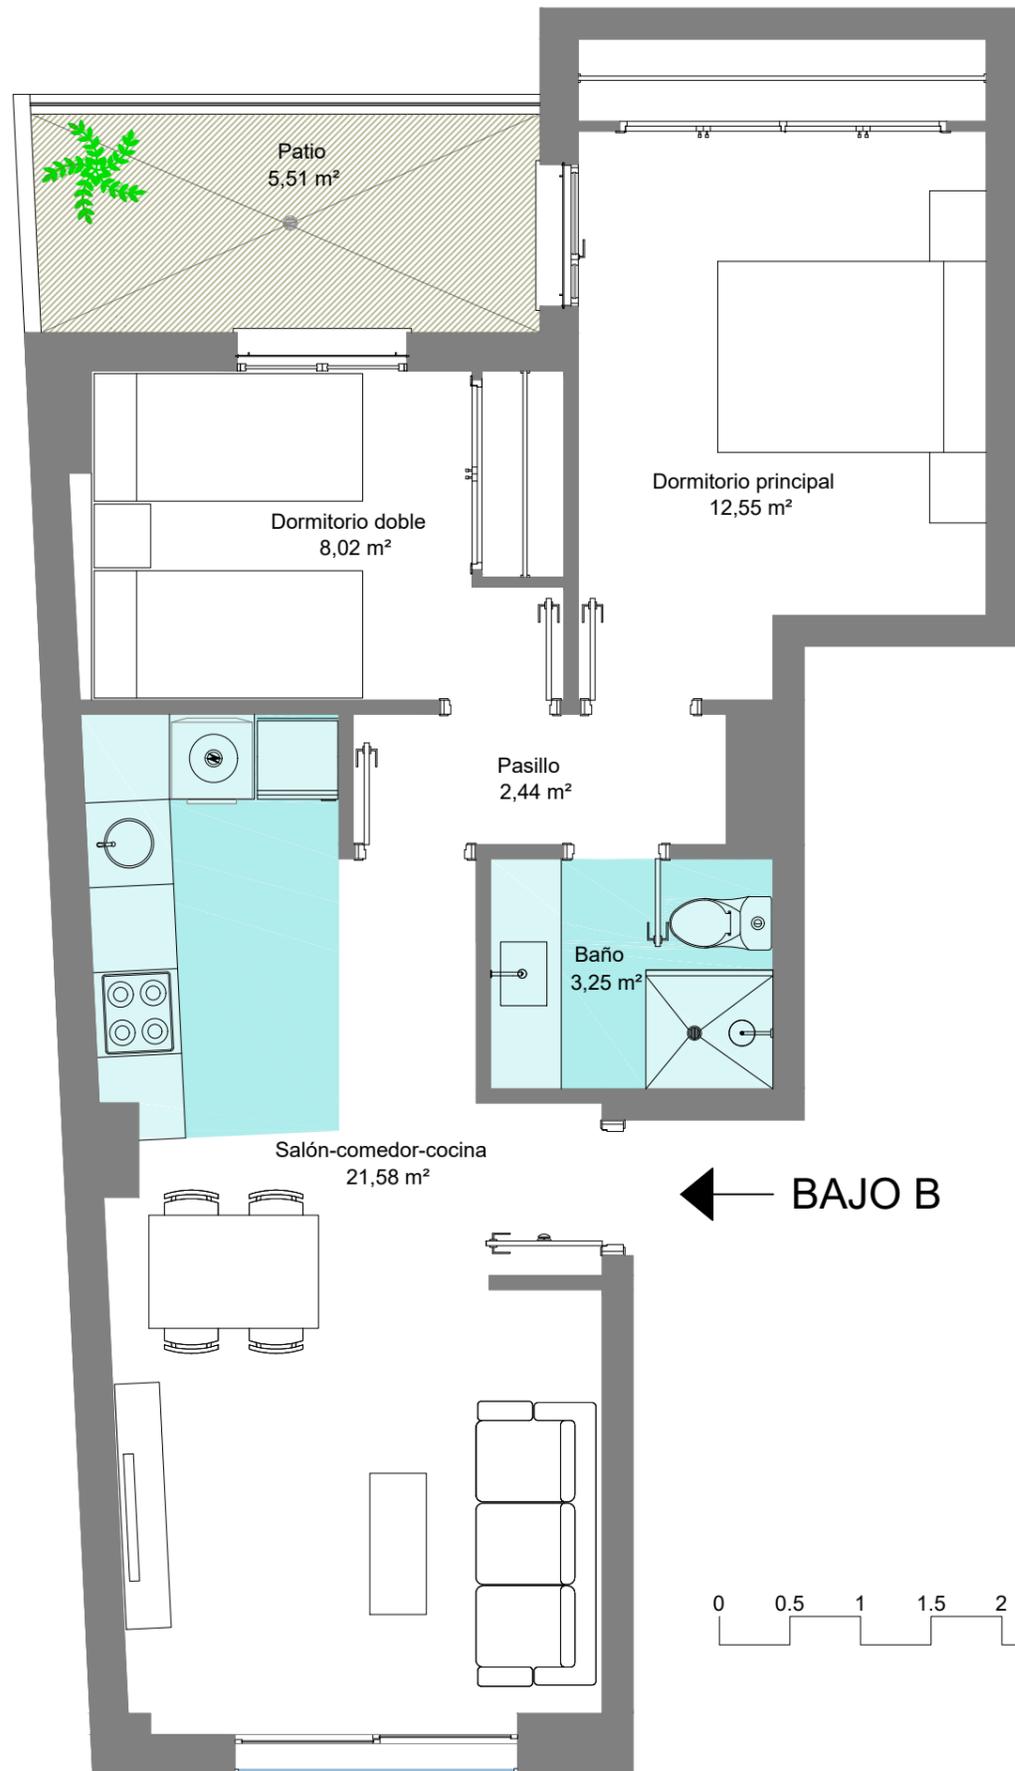

← BAJO B



INDICADOR GLOBAL

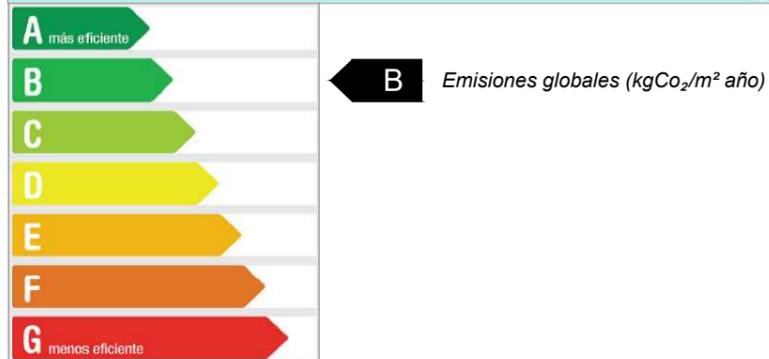

SUPERFICIES ÚTILES

Salón - cocina	21,58 m ²
Dormitorio principal	12,55 m ²
Dormitorio doble	8,02 m ²
Baño	3,25 m ²
Distribuidor	2,44 m ²
Terraza/patio	5,51 m ²
Solárium	25,20 m ²



VIVIENDA BAJO B


CUADRO DE SUPERFICIES

Total útil (cerrada)	47,84 m ²
Total construida (viv.)	57,22 m ²
Total construida (viv. + z. común)	66,56 m ²



⌚ Planta Baja

C/ SANTA ISABEL

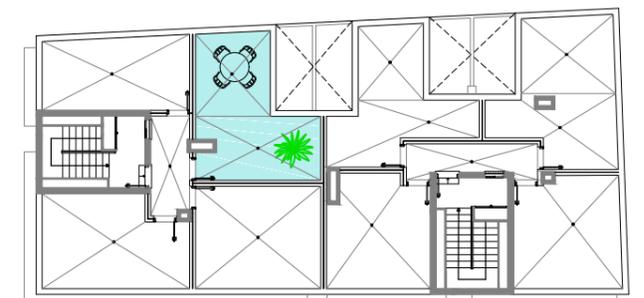

⌚ Planta Cubierta


EDIFICIO PUNTA ALMENARA

PUNTA UMBRÍA (HUELVA)




⌚ PLANTA DISTRIBUCIÓN VIVIENDA BAJO B. ESCALA 1/50.

NOTA: El presente documento es de carácter informativo. Los planos y superficies expresadas podrán experimentar variaciones por exigencias técnicas del proyecto. Todo el mobiliario, armarios y electrodomésticos son meramente decorativos.

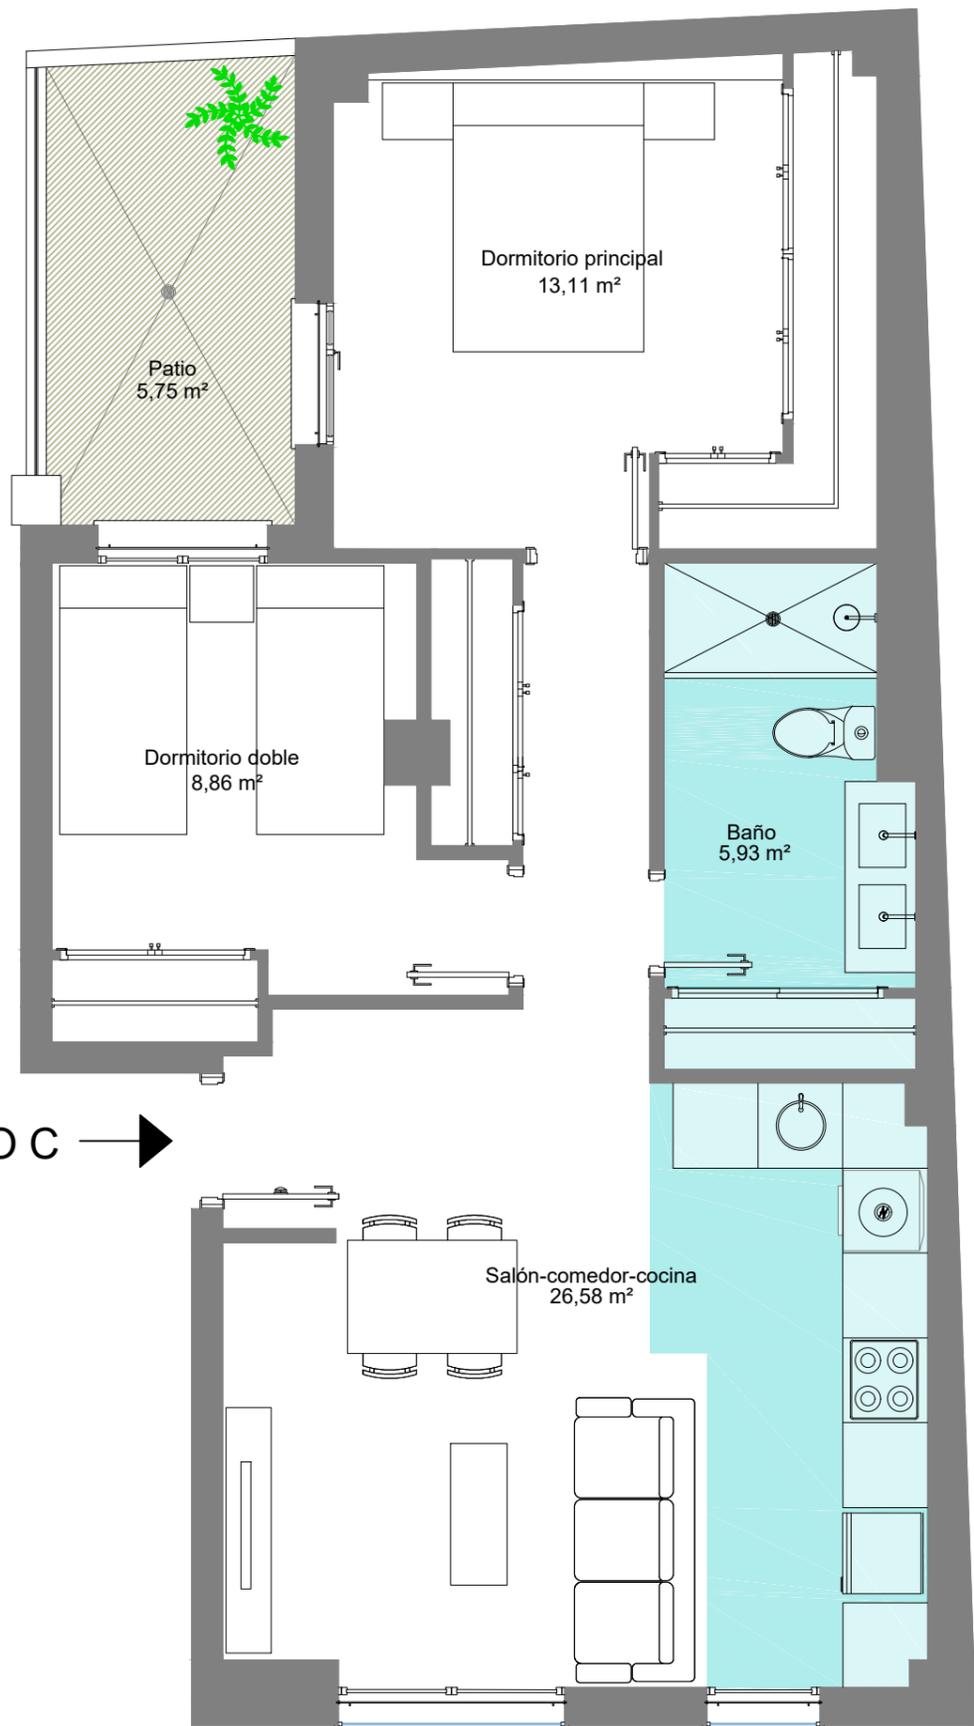

INDICADOR GLOBAL

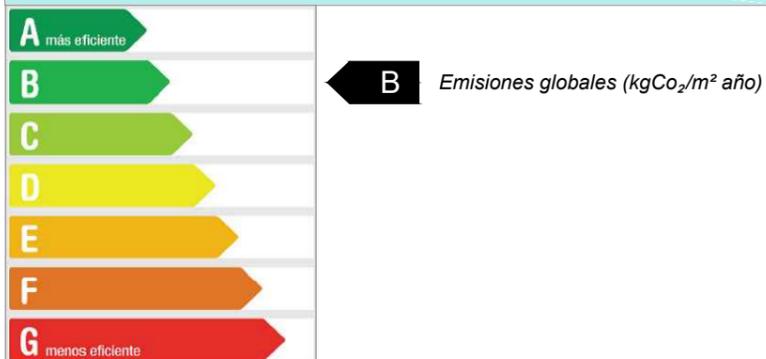

SUPERFICIES ÚTILES

Salón - cocina	26,58 m ²
Dormitorio principal	13,11 m ²
Dormitorio doble	8,86 m ²
Baño	5,93 m ²
Terraza/patio	5,75 m ²
Solárium	27,28 m ²



VIVIENDA BAJO C


CUADRO DE SUPERFICIES

Total útil (cerrada)	54,48 m ²
Total construida (viv.)	65,33 m ²
Total construida (viv. + z. común)	75,80 m ²



Planta Baja

C/ SANTA ISABEL

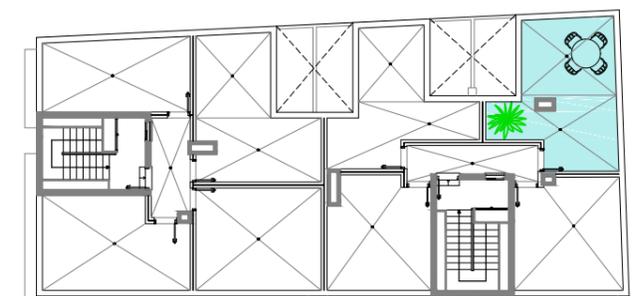

Planta Cubierta


EDIFICIO PUNTA ALMENARA

PUNTA UMBRÍA (HUELVA)

Fresno, Durán & Espada


PLANTA DISTRIBUCIÓN VIVIENDA BAJO C. ESCALA 1/50.

NOTA: El presente documento es de carácter informativo. Los planos y superficies expresadas podrán experimentar variaciones por exigencias técnicas del proyecto. Todo el mobiliario, armarios y electrodomésticos son meramente decorativos.

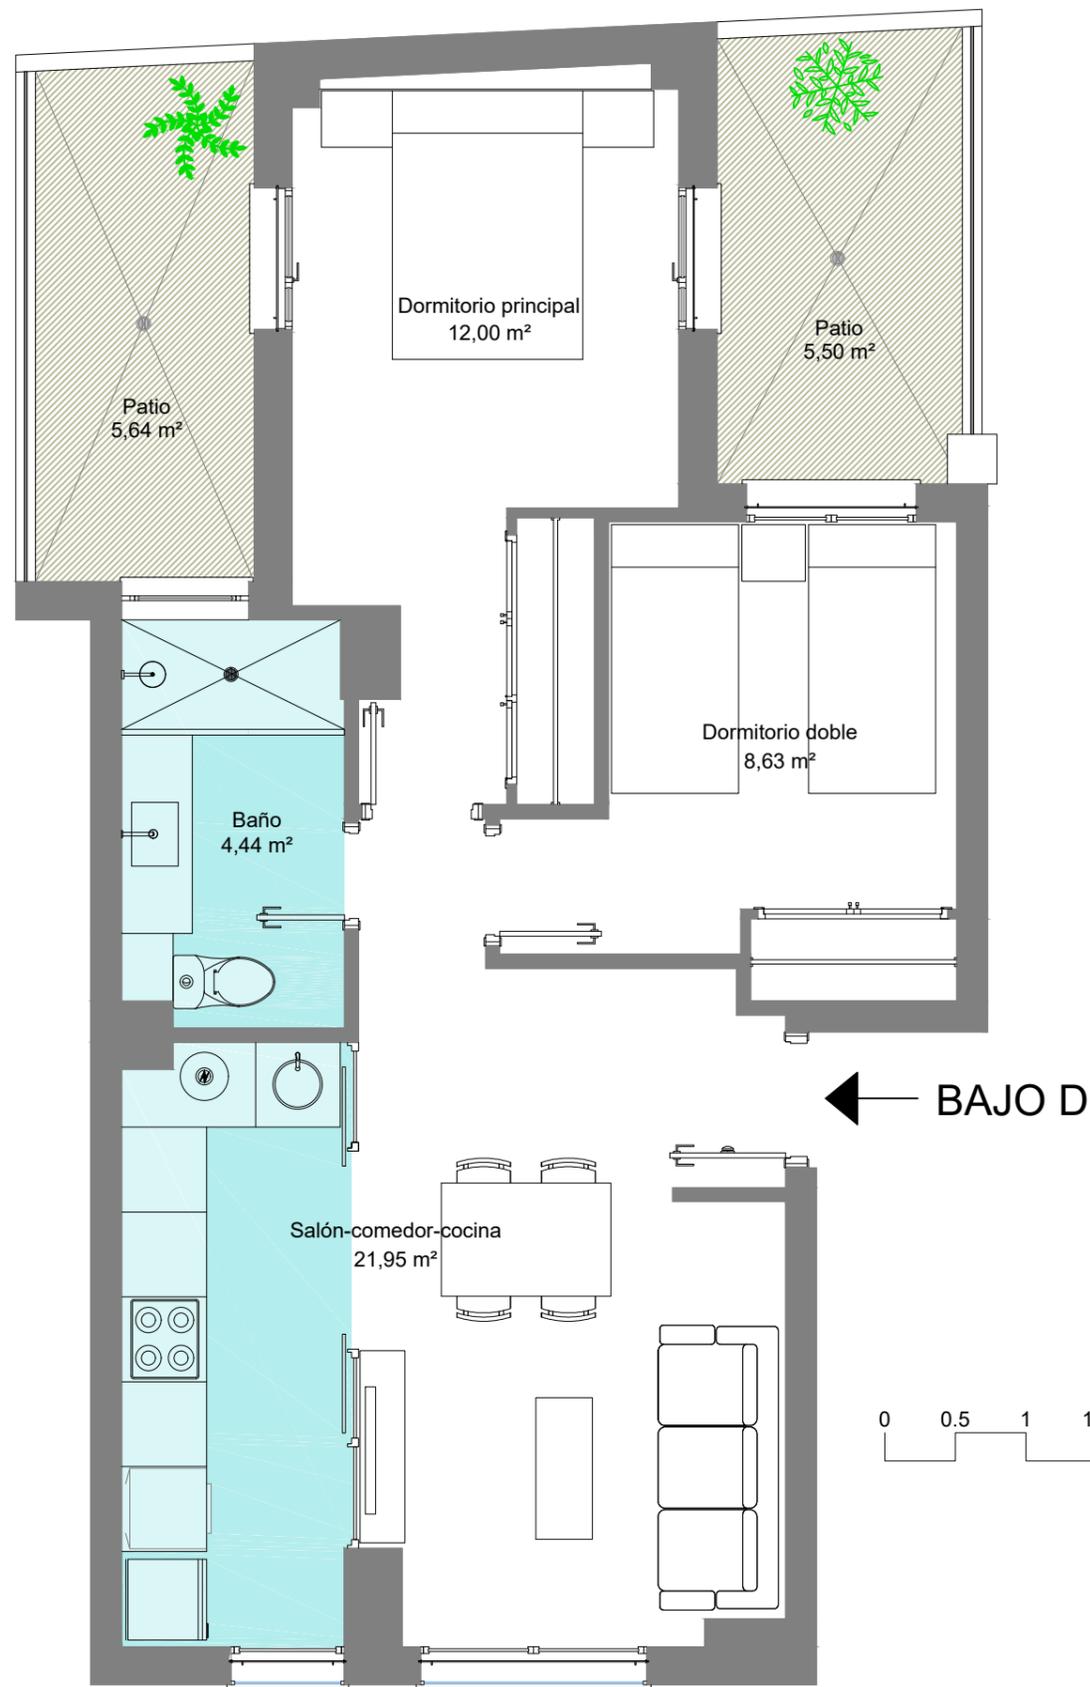

VIVIENDA BAJO D

INDICADOR GLOBAL

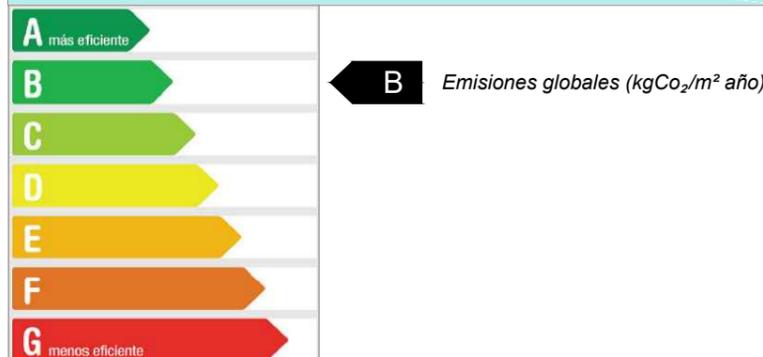

CUADRO DE SUPERFICIES

Total útil (cerrada)	47,02 m ²
Total construida (viv.)	56,06m ²
Total construida (viv. + z. común)	65,42 m ²


SUPERFICIES ÚTILES

Salón - cocina	21,95 m ²
Dormitorio principal	12,00 m ²
Dormitorio doble	8,63 m ²
Baño	4,44 m ²
Terraza/patio	11,14 m ²
Solárium	22,24 m ²



Planta Baja

C/ SANTA ISABEL

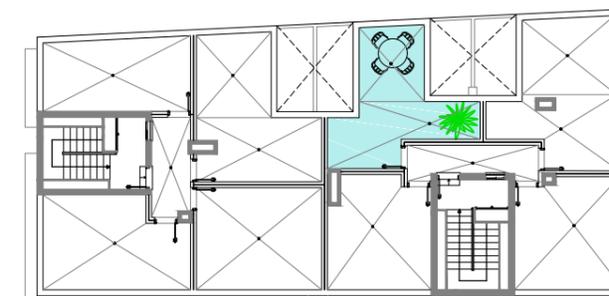

Planta Cubierta

EDIFICIO PUNTA ALMENARA

PUNTA UMBRÍA (HUELVA)

CUADRO DE SUPERFICIES

PLANTA SEMISOTANO


PLAZAS	UTIL	S.C.C.Z.C.
Plaza 1	12,88 m ²	37,52 m ²
Plaza 2	12,60 m ²	36,70 m ²
Plaza 3	12,39 m ²	36,09 m ²
Plaza 4	11,64 m ²	33,91 m ²
Plaza 5	11,93 m ²	34,75 m ²
Plaza 6	12,54 m ²	36,53 m ²
Plaza 7	12,54 m ²	36,53 m ²
Plaza 8	12,44 m ²	36,24 m ²
Total útil plazas	98,96 m²	

Zona común	Zona rodada, Rampa y Pasillo
Total útil (zona común)	170,61 m²

TOTAL UTIL	269,57 m²
TOTAL CONSTRUIDA	288,26 m²



C/ SAN JUAN BAUTISTA

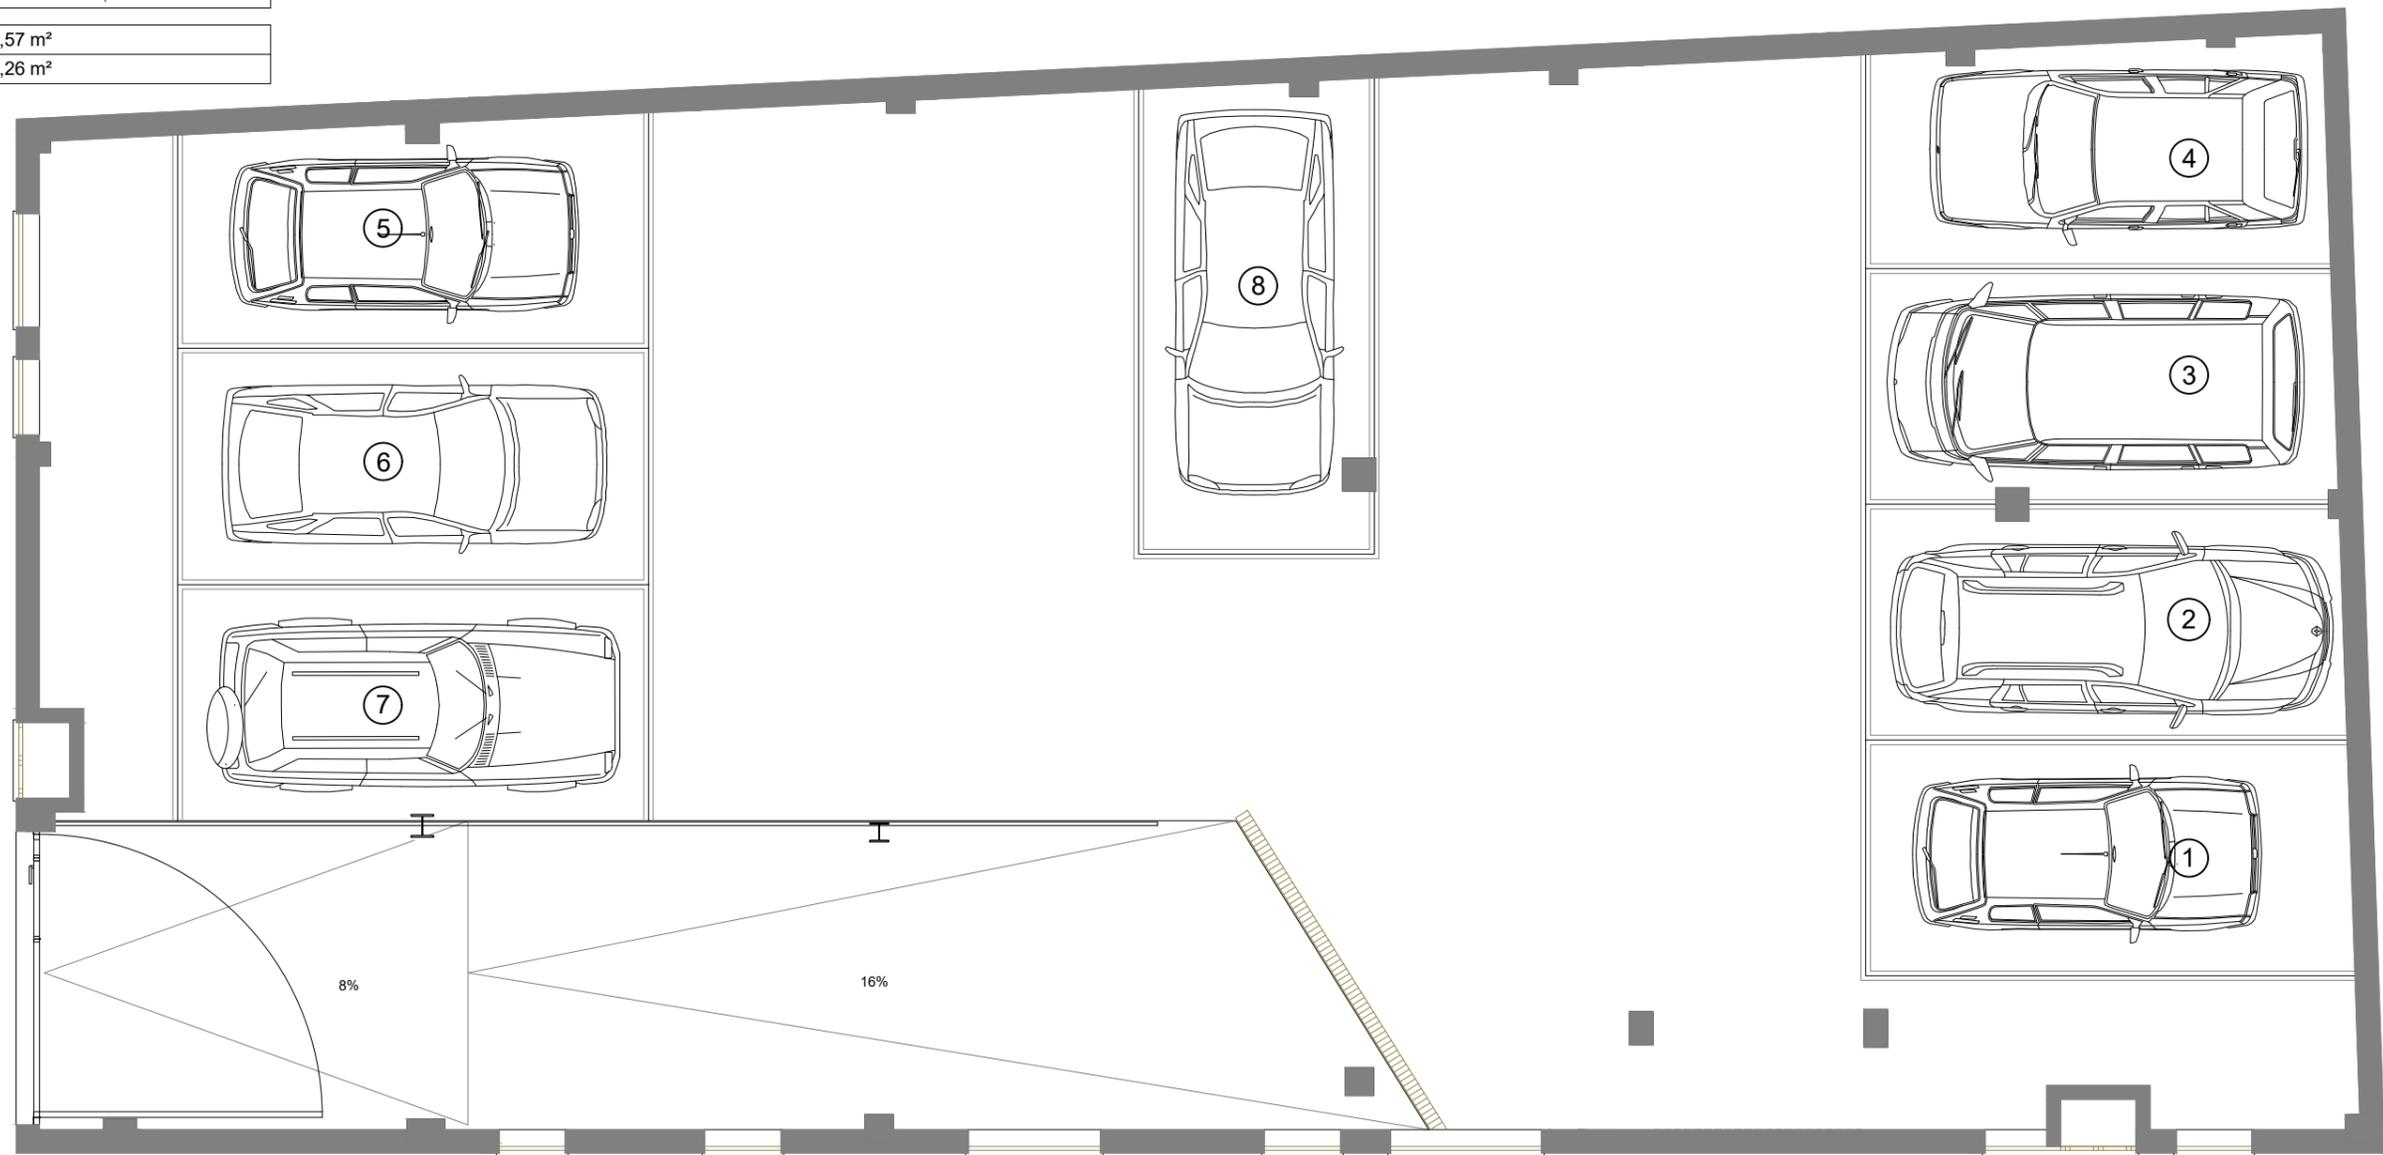

⊙ PLANTA DISTRIBUCIÓN SEMISÓTANO GARAJE. ESCALA 1/75.



C/ SANTA ISABEL

EDIFICIO
PUNTA ALMENARA
 PUNTA UMBRÍA (HUELVA)



Más información:



959 48 23 02



ventas@gaiahomes.es

www.gaiahomes.es